


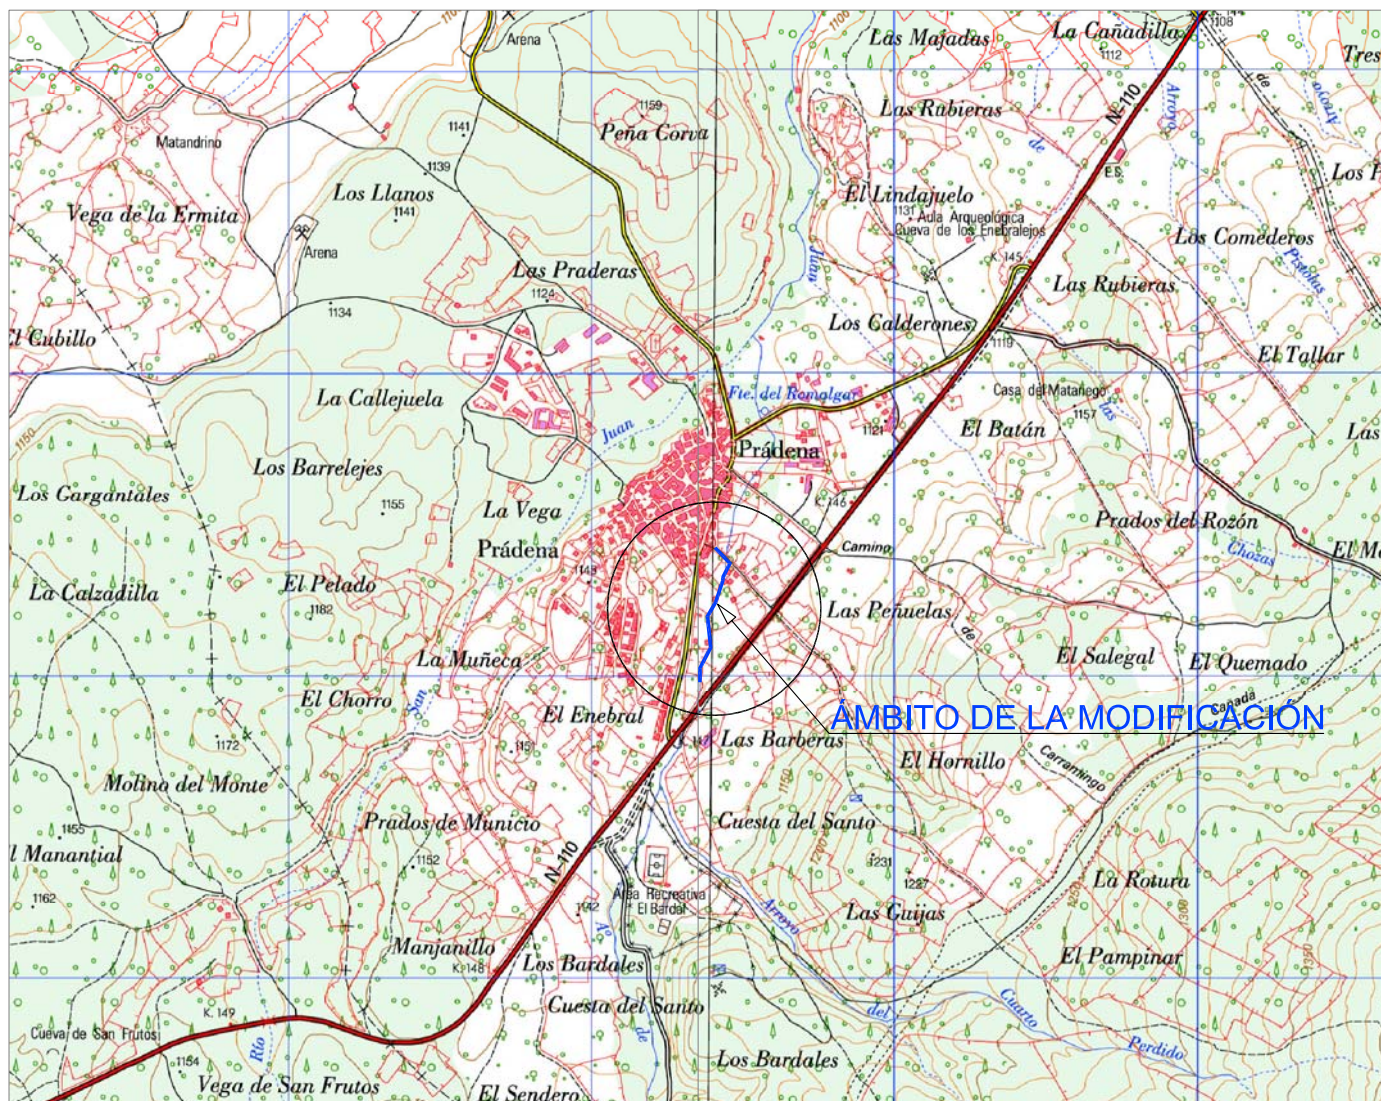

MP 1/2012

MODIFICACIÓN PUNTUAL 1/12
DE LAS NORMAS URBANÍSTICAS
MUNICIPALES DE PRÁDENA

PLANO Nº I-01
SITUACIÓN

ESCALA: 1/25.000

PROMOTOR:



FRANCISCO MARTÍN HERNANZ

ARQUITECTO:

SANTIAGO RINCÓN CABEZUDO

SEGOVIA

DICIEMBRE 2012

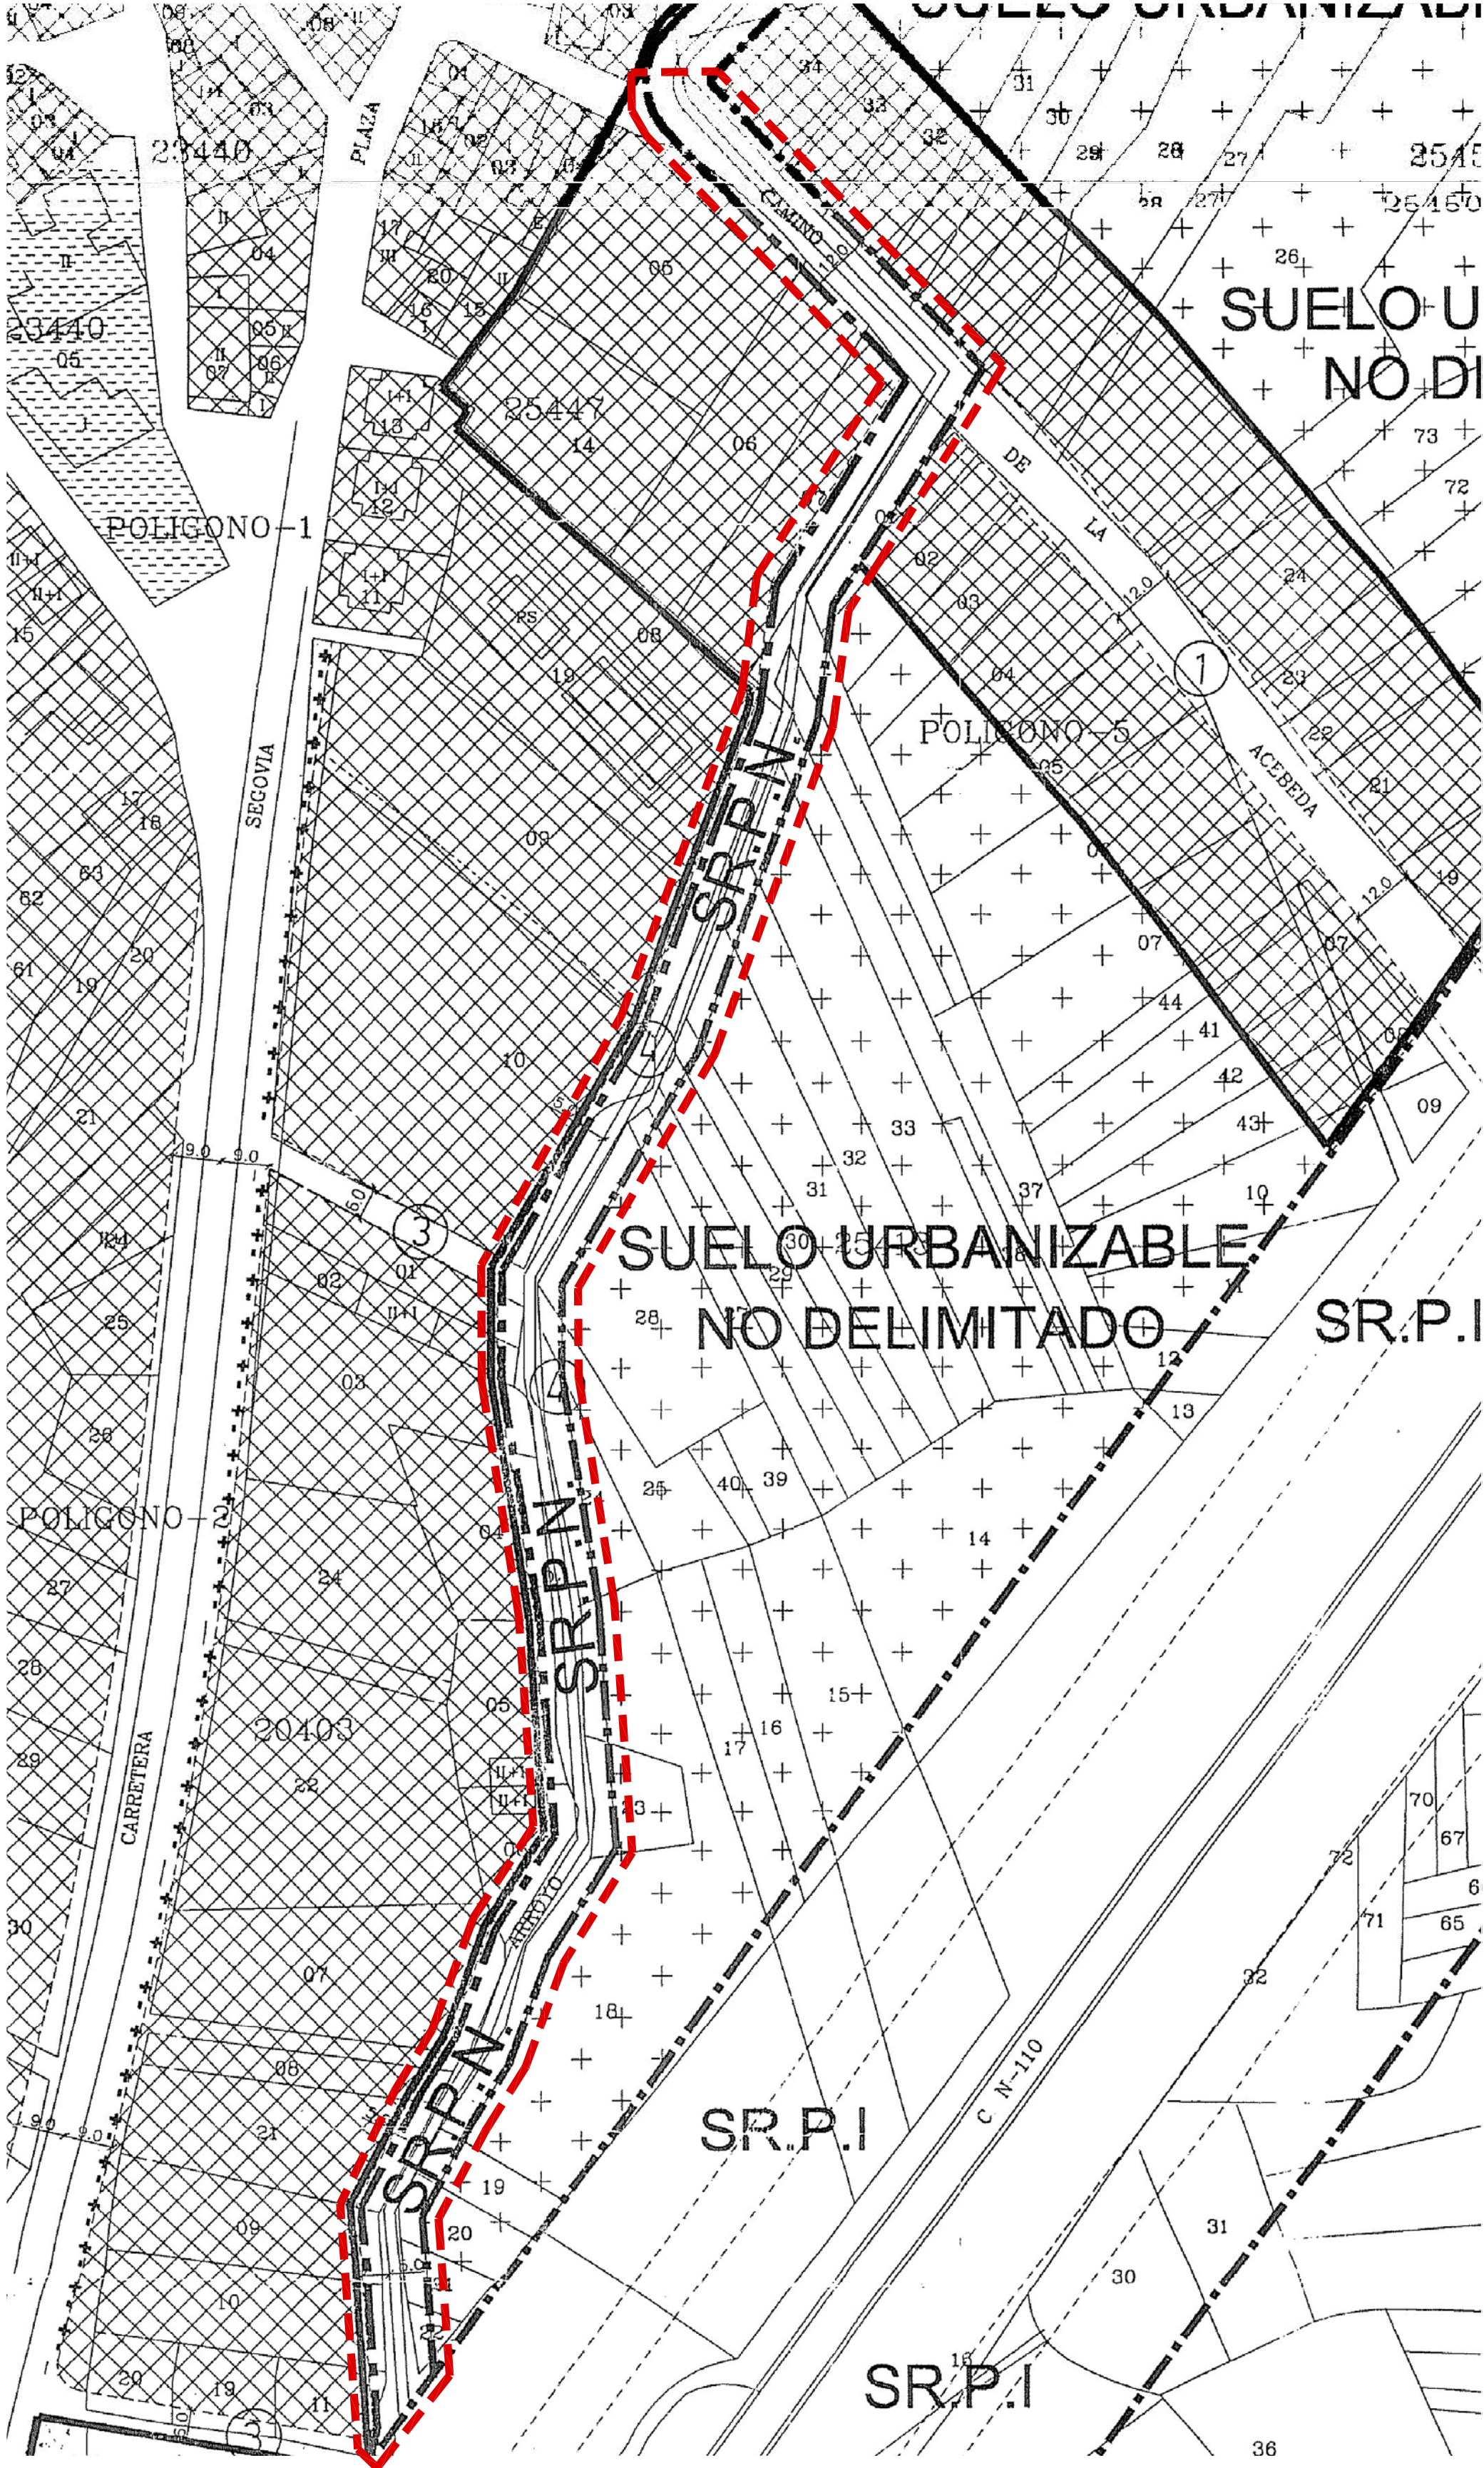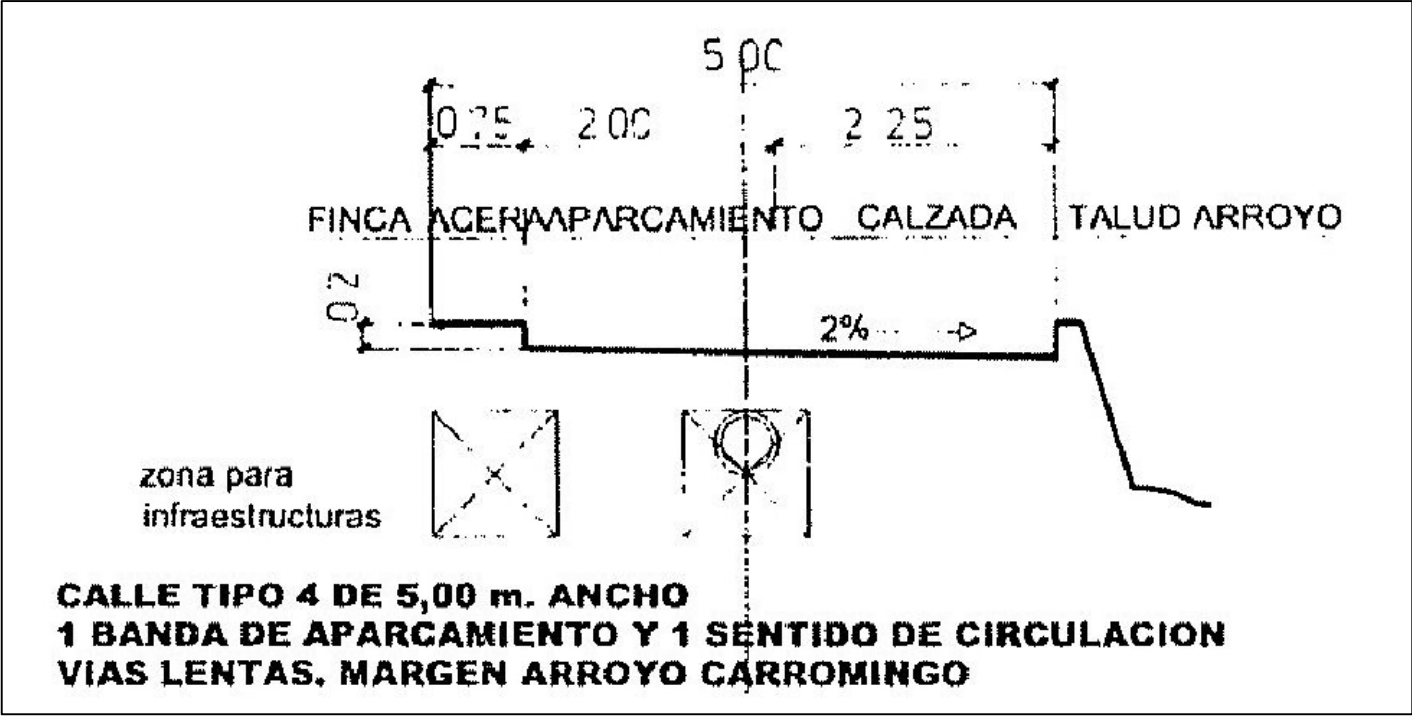

MP 1/2012

MODIFICACIÓN PUNTUAL 1/12
DE NORMAS URBANÍSTICAS
MUNICIPALES DE
PRÁDENA

PLANO Nº I-02
CLASIFICACIÓN Y USOS
ALINEACIONES Y RASANTES
ORDENACIÓN VIGENTE

ESCALA: 1/1000
0 10 20 30 40 50 60

LEYENDA

- ÁMBITO DE LA MODIFICACIÓN
- SUELO URBANO CONSOLIDADO
- SUELO URBANO NO CONSOLIDADO
- SUELO URBANIZABLE
- SUELO RÚSTICO
- SUELO RÚSTICO COMÚN
- AGROPECUARIA
- INFRAESTRUCTURAS
- CULTURAL
- NATURAL
- ESPECIAL
- EQUIPAMIENTO Y DOTACIONES
- ZONA VERDE
- USO RESIDENCIAL
- USO INDUSTRIAL
- USO SANITARIO
- USO ADMINISTRATIVO
- USO RECREATIVO
- USO COMERCIAL
- USO EDUCATIVO
- USO RELIGIOSO
- SECTOR SERVICIOS

PROMOTOR:


FRANCISCO MARTÍN HERNANZ

ARQUITECTO:

SANTIAGO RINCÓN CABEZUDO

SEGROVIA

DICIEMBRE 2012

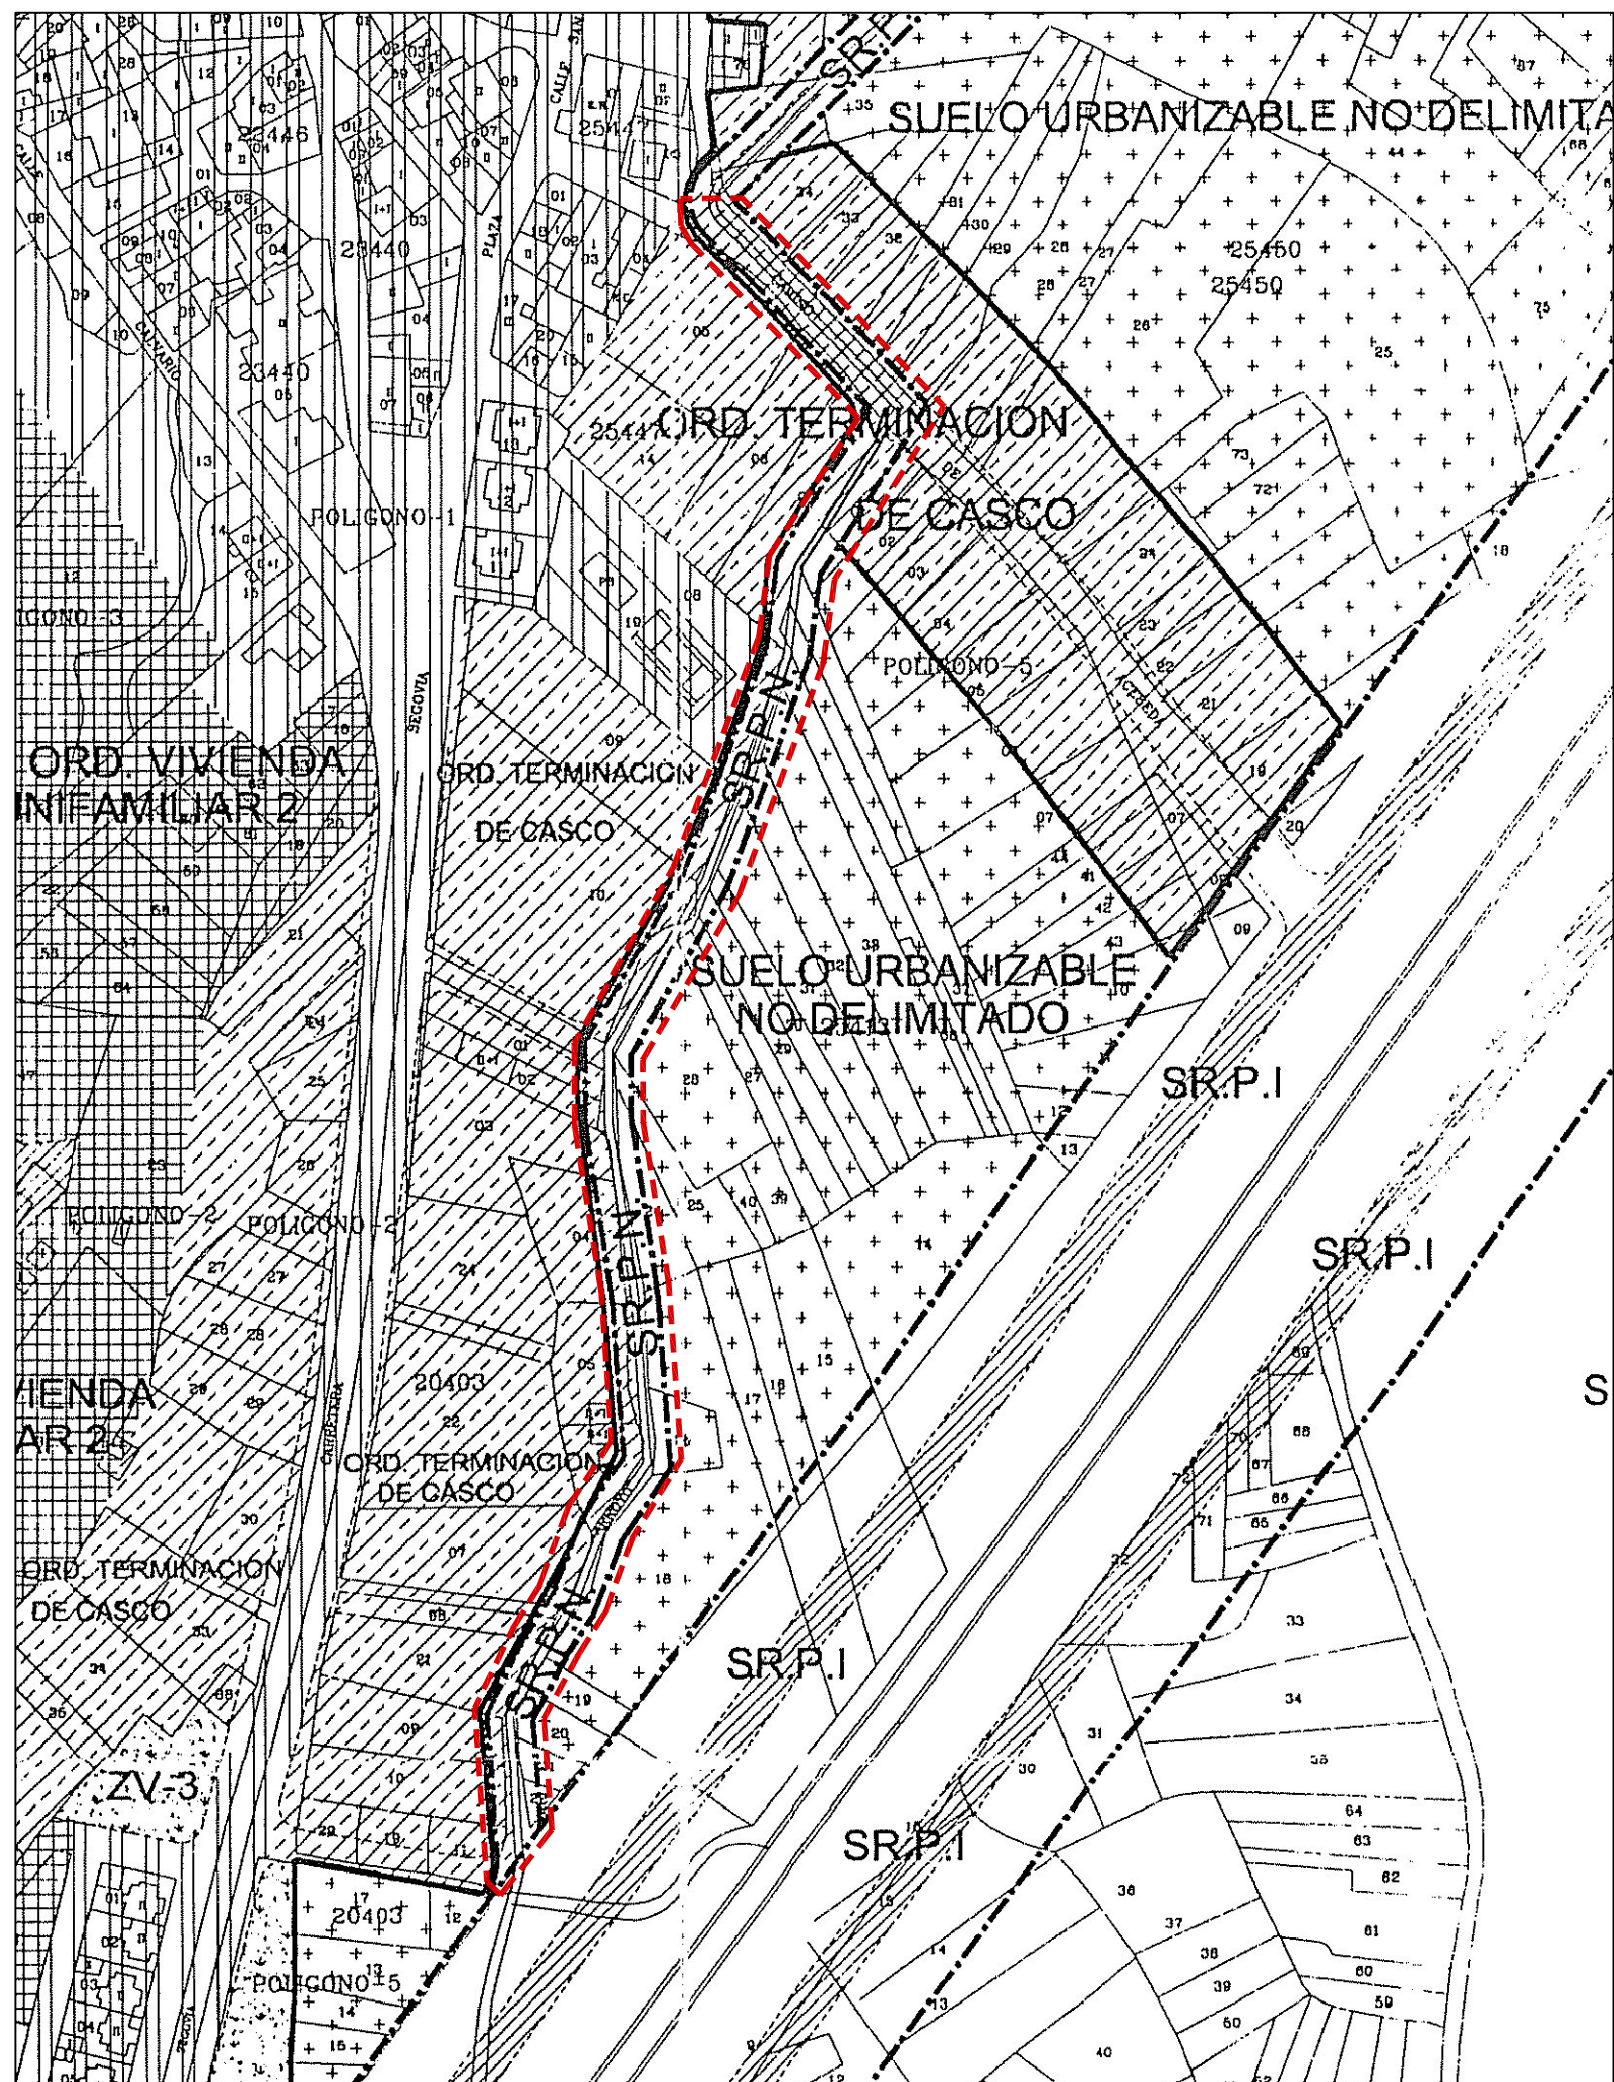


MP 1/2012

MODIFICACIÓN PUNTUAL 1/12
DE NORMAS URBANÍSTICAS
MUNICIPALES DE
PRÁDENA

PLANO Nº I-03

ORDENANZAS DE LA EDIFICACIÓN
ORDENACIÓN VIGENTE

ESCALA: 1/2000

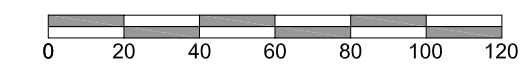

LEYENDA

S. URBANIZABLE	
SISTEMAS GENERALES	
ZONA VERDE	
ORDENANZAS	
CASCO CONSOLIDADO	
VIVDA. UNIFAMILIAR I	
VIVDA. UNIFAMILIAR II	
TERMINACION CASCO	
POLIG. INDUSTRIAL	
AGRICOLA DELIMITADO	

PROMOTOR:

FRANCISCO MARTÍN HERNANZ


ARQUITECTO:

SANTIAGO RINCÓN CABEZUDO

SEGOVIA

DICIEMBRE 2012

ÁMBITO DE LA MODIFICACIÓN

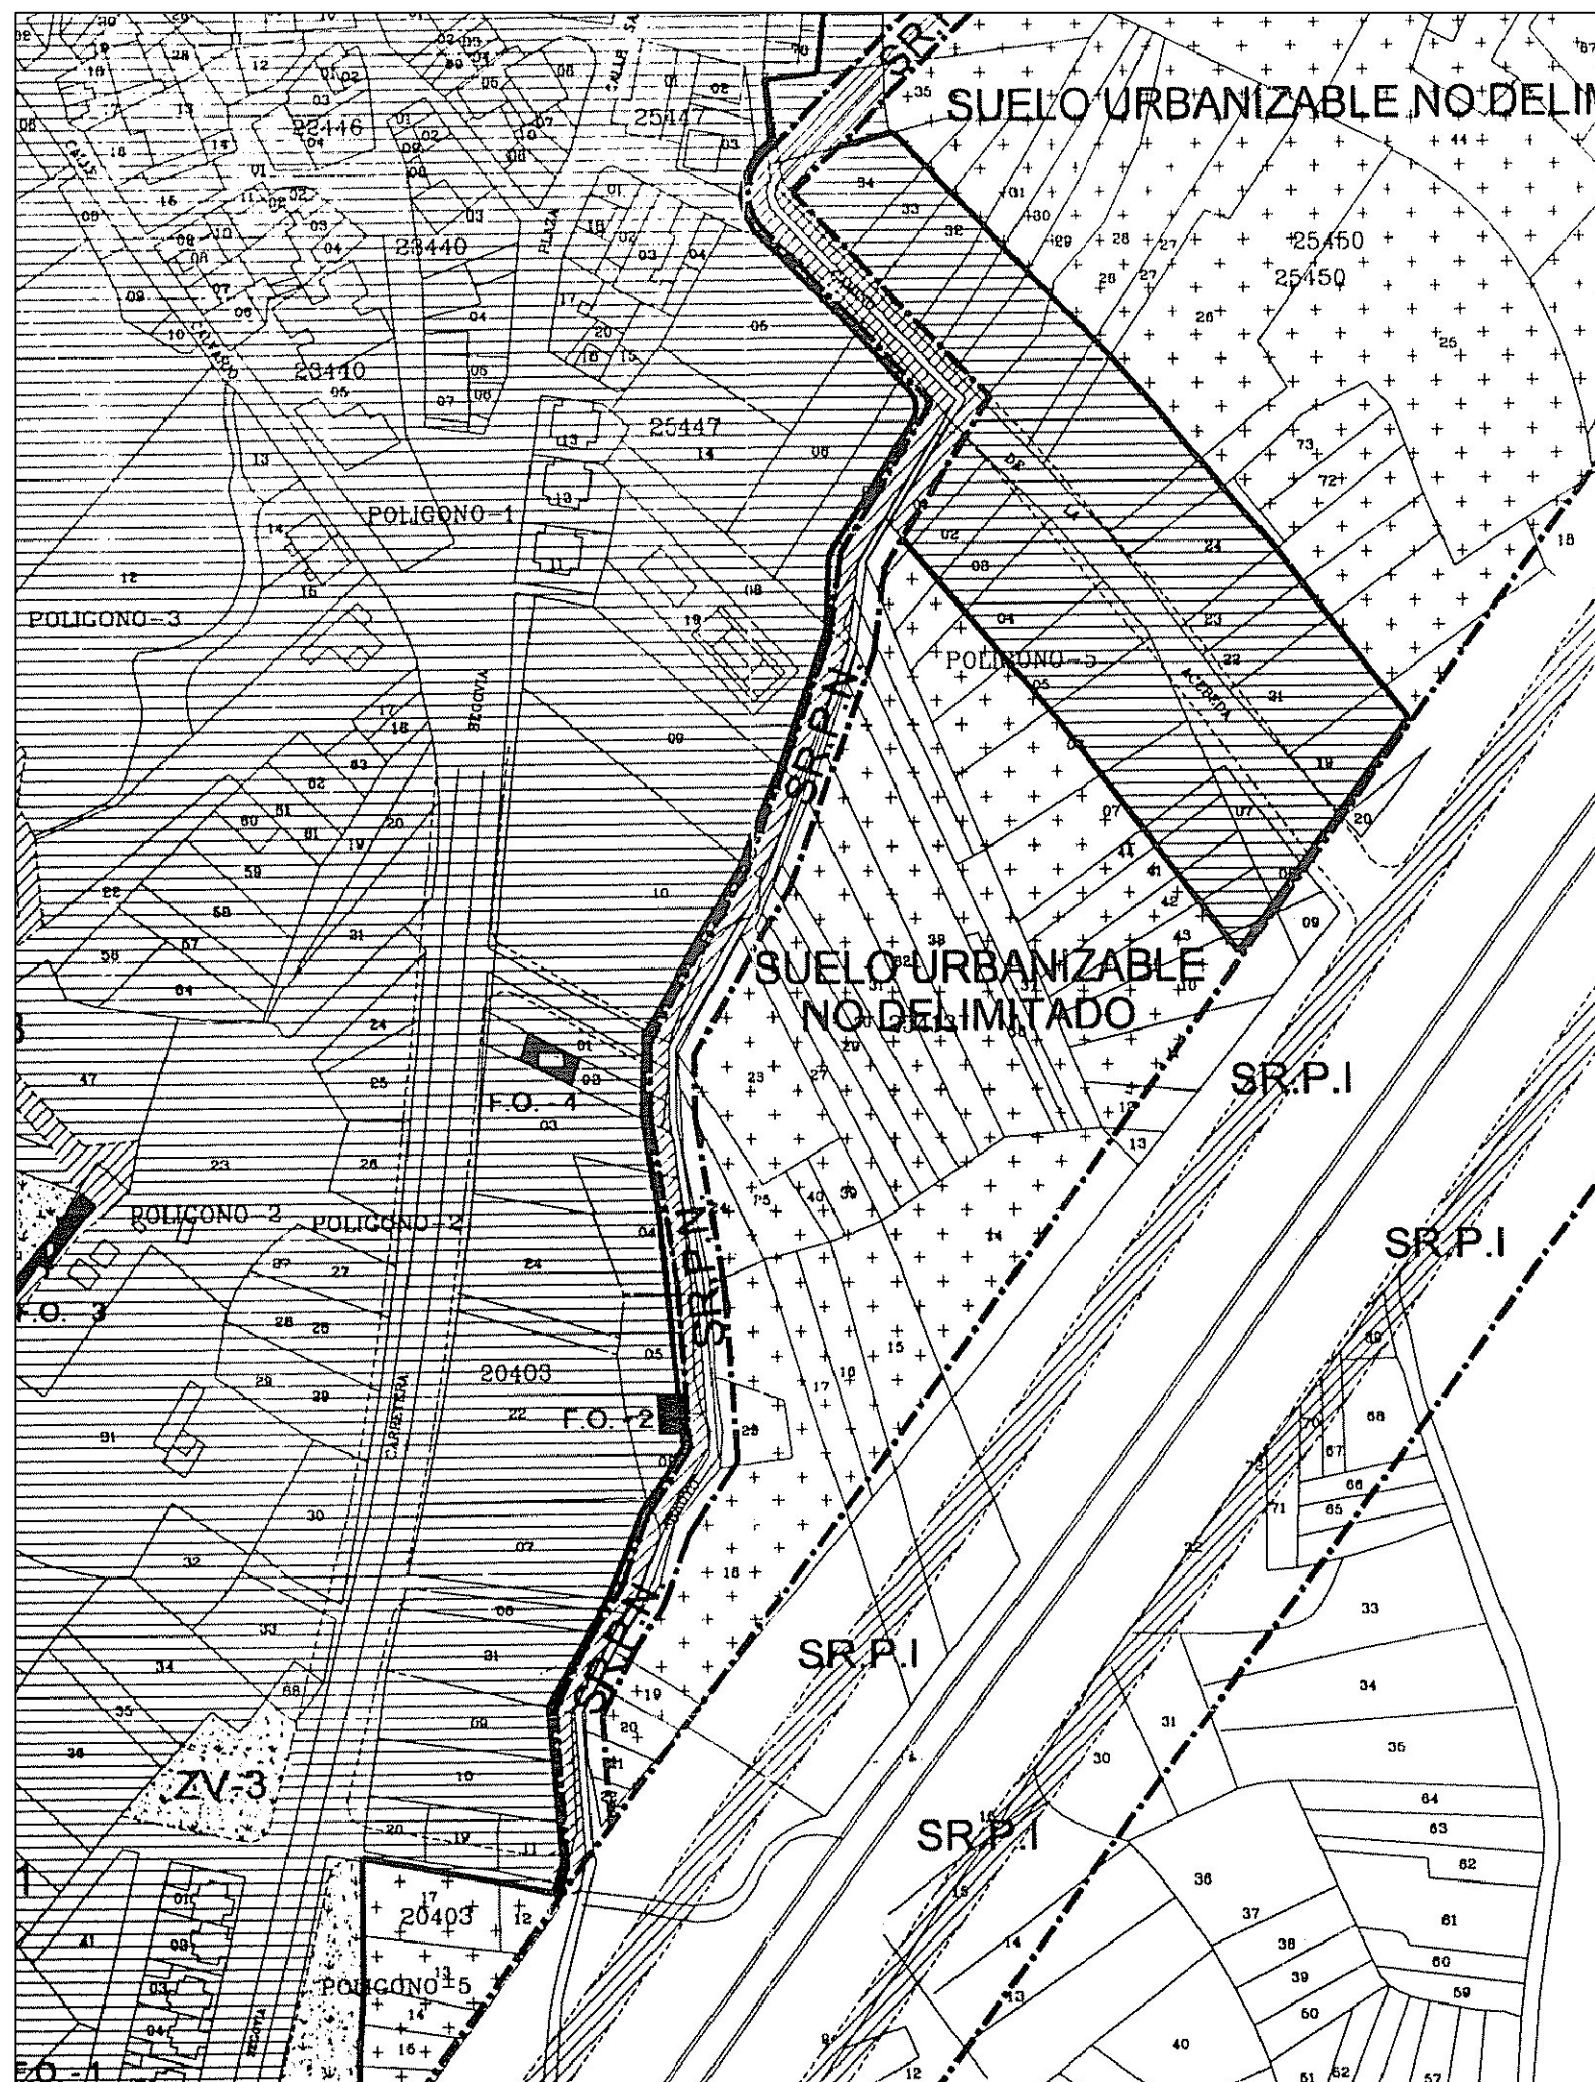


MP 1/2012

MODIFICACIÓN PUNTUAL 1/12
DE NORMAS URBANÍSTICAS
MUNICIPALES DE
PRÁDENA

PLANO Nº I-04

GESTIÓN DEL SUELO
ORDENACIÓN VIGENTE

ESCALA: 1/2000

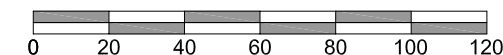

LEYENDA

- S. URBANO CONSOLIDADO
- SISTEMA DE COMPENSACION
- ACTUACION DIRECTA
- ACTUACION AUTORIZADA
- SISTEMA DE EXPROPIACION
- ZONA VERDE

PROMOTORES:


FRANCISCO MARTÍN HERNANZ

ARQUITECTO:


SANTIAGO RINCÓN CABEZUDO

SEGOVIA

DICIEMBRE 2012

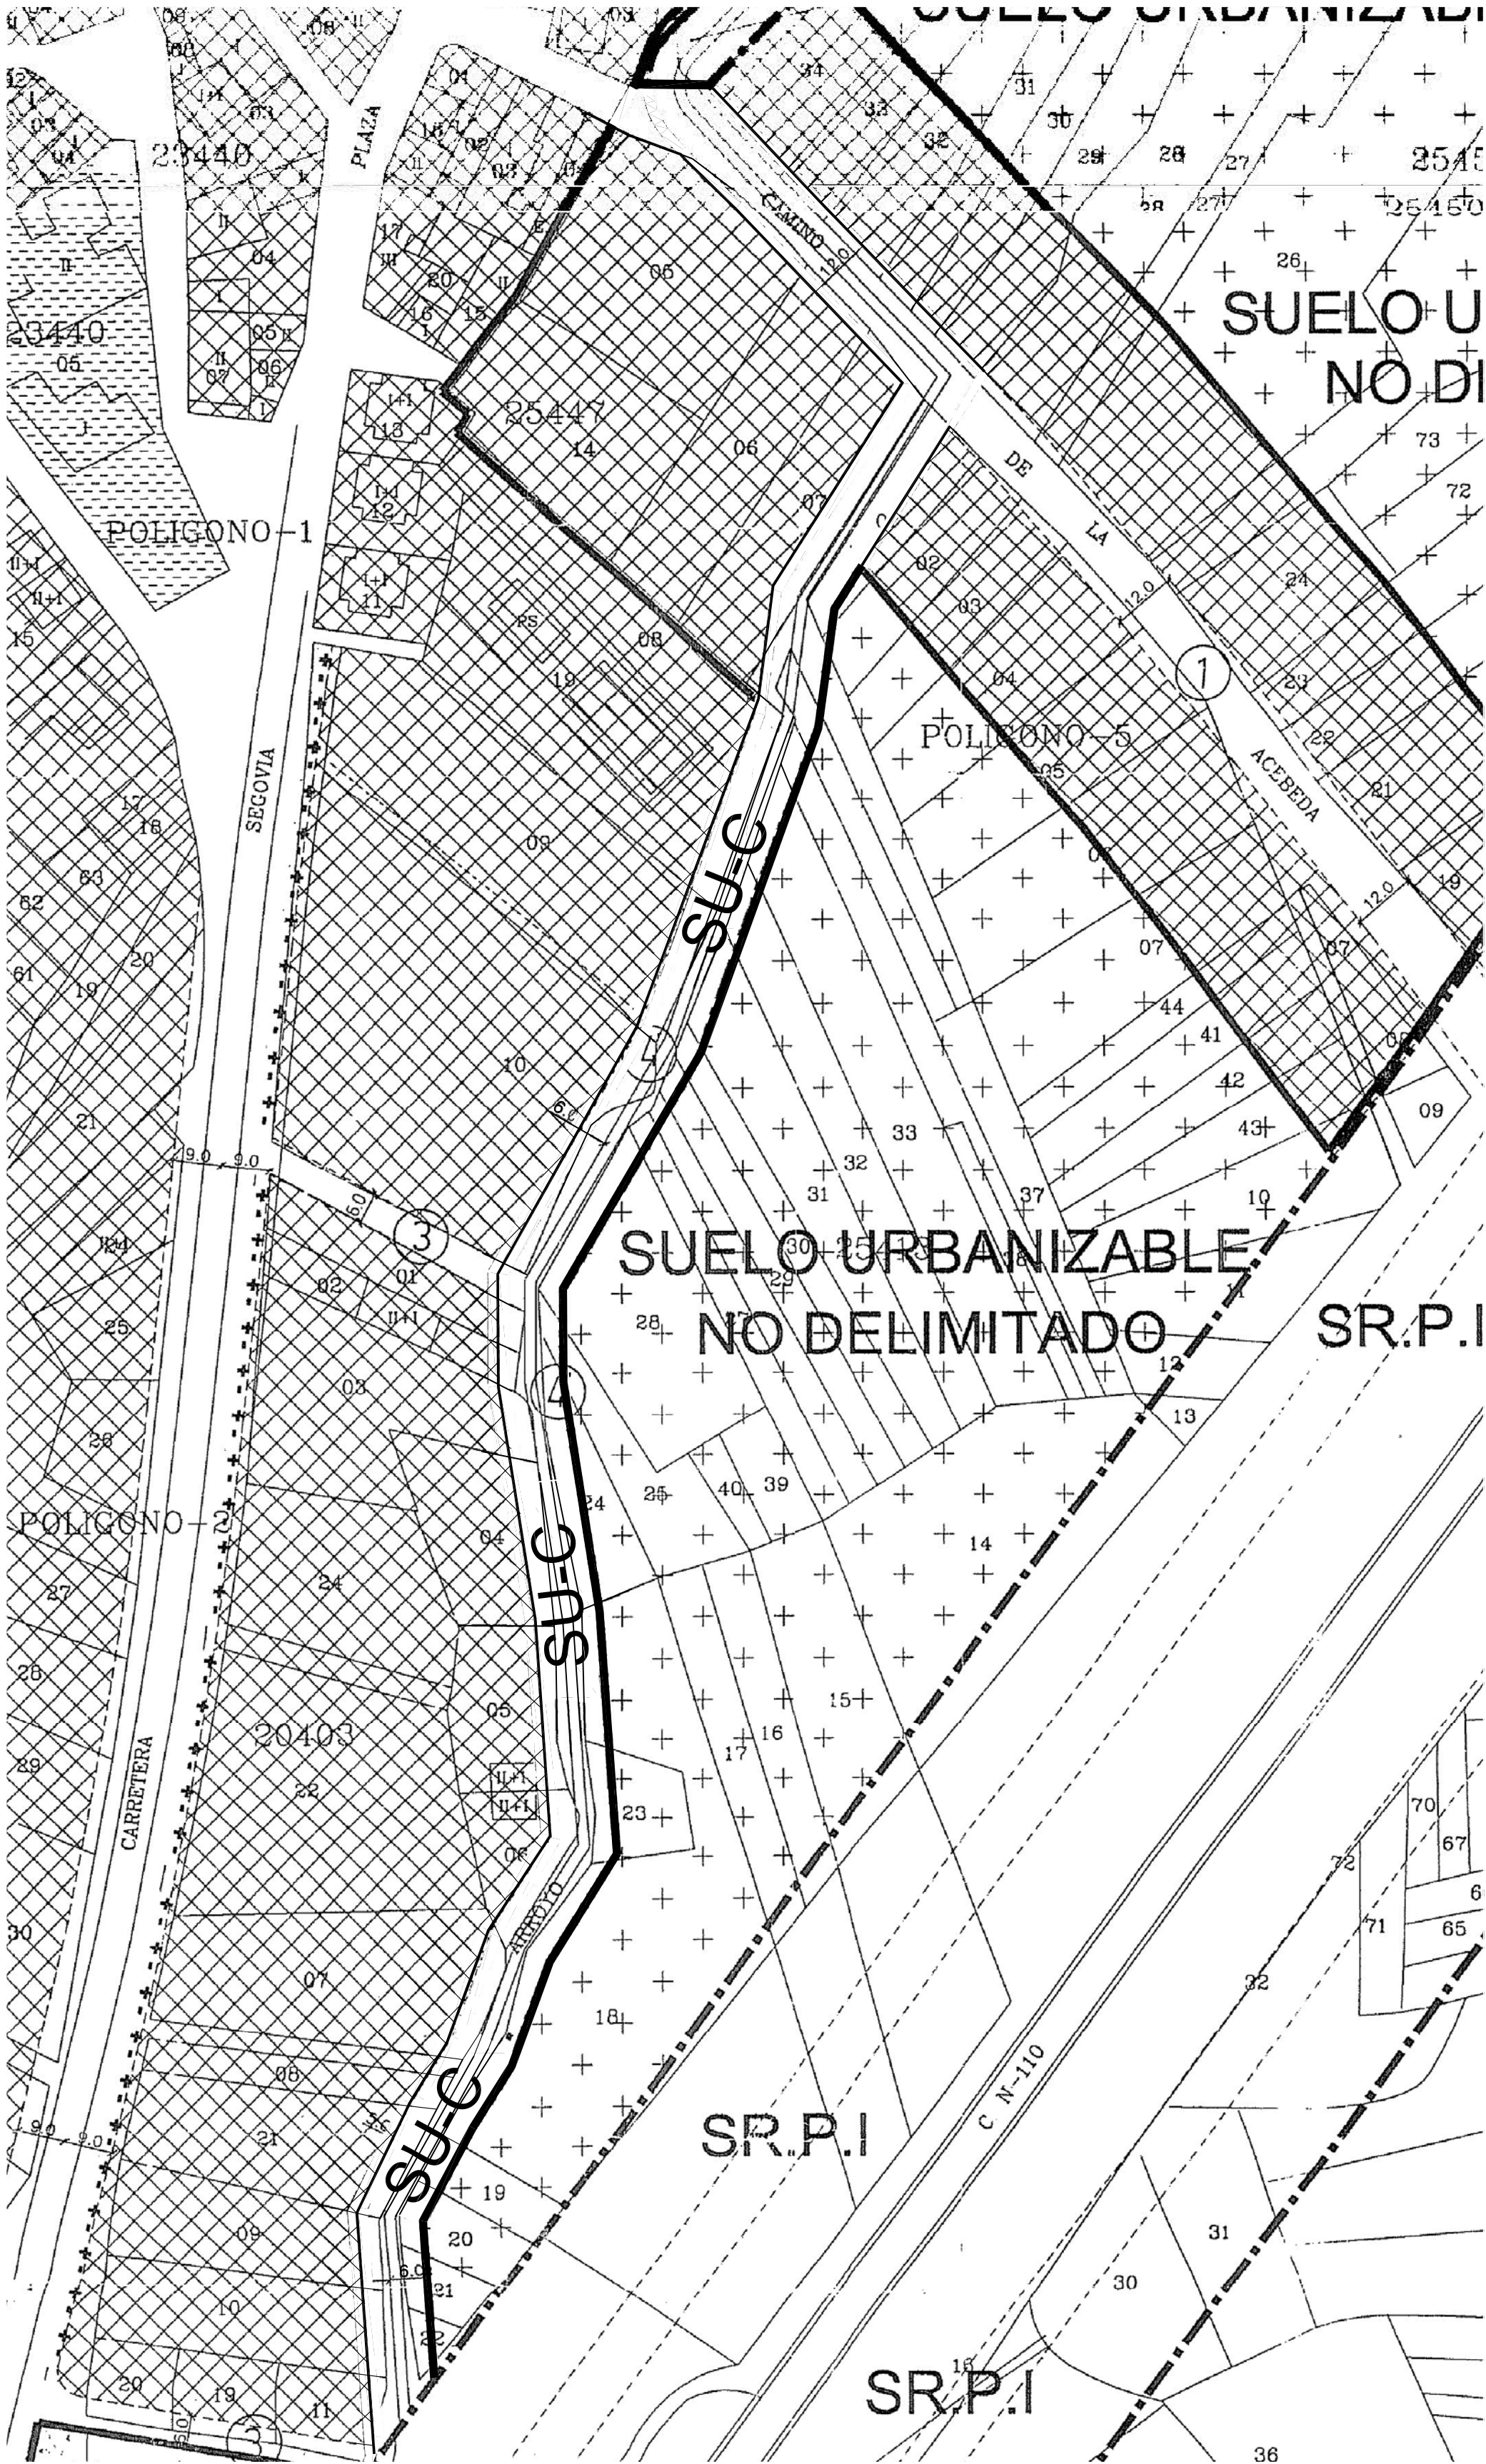

MAYO 2013

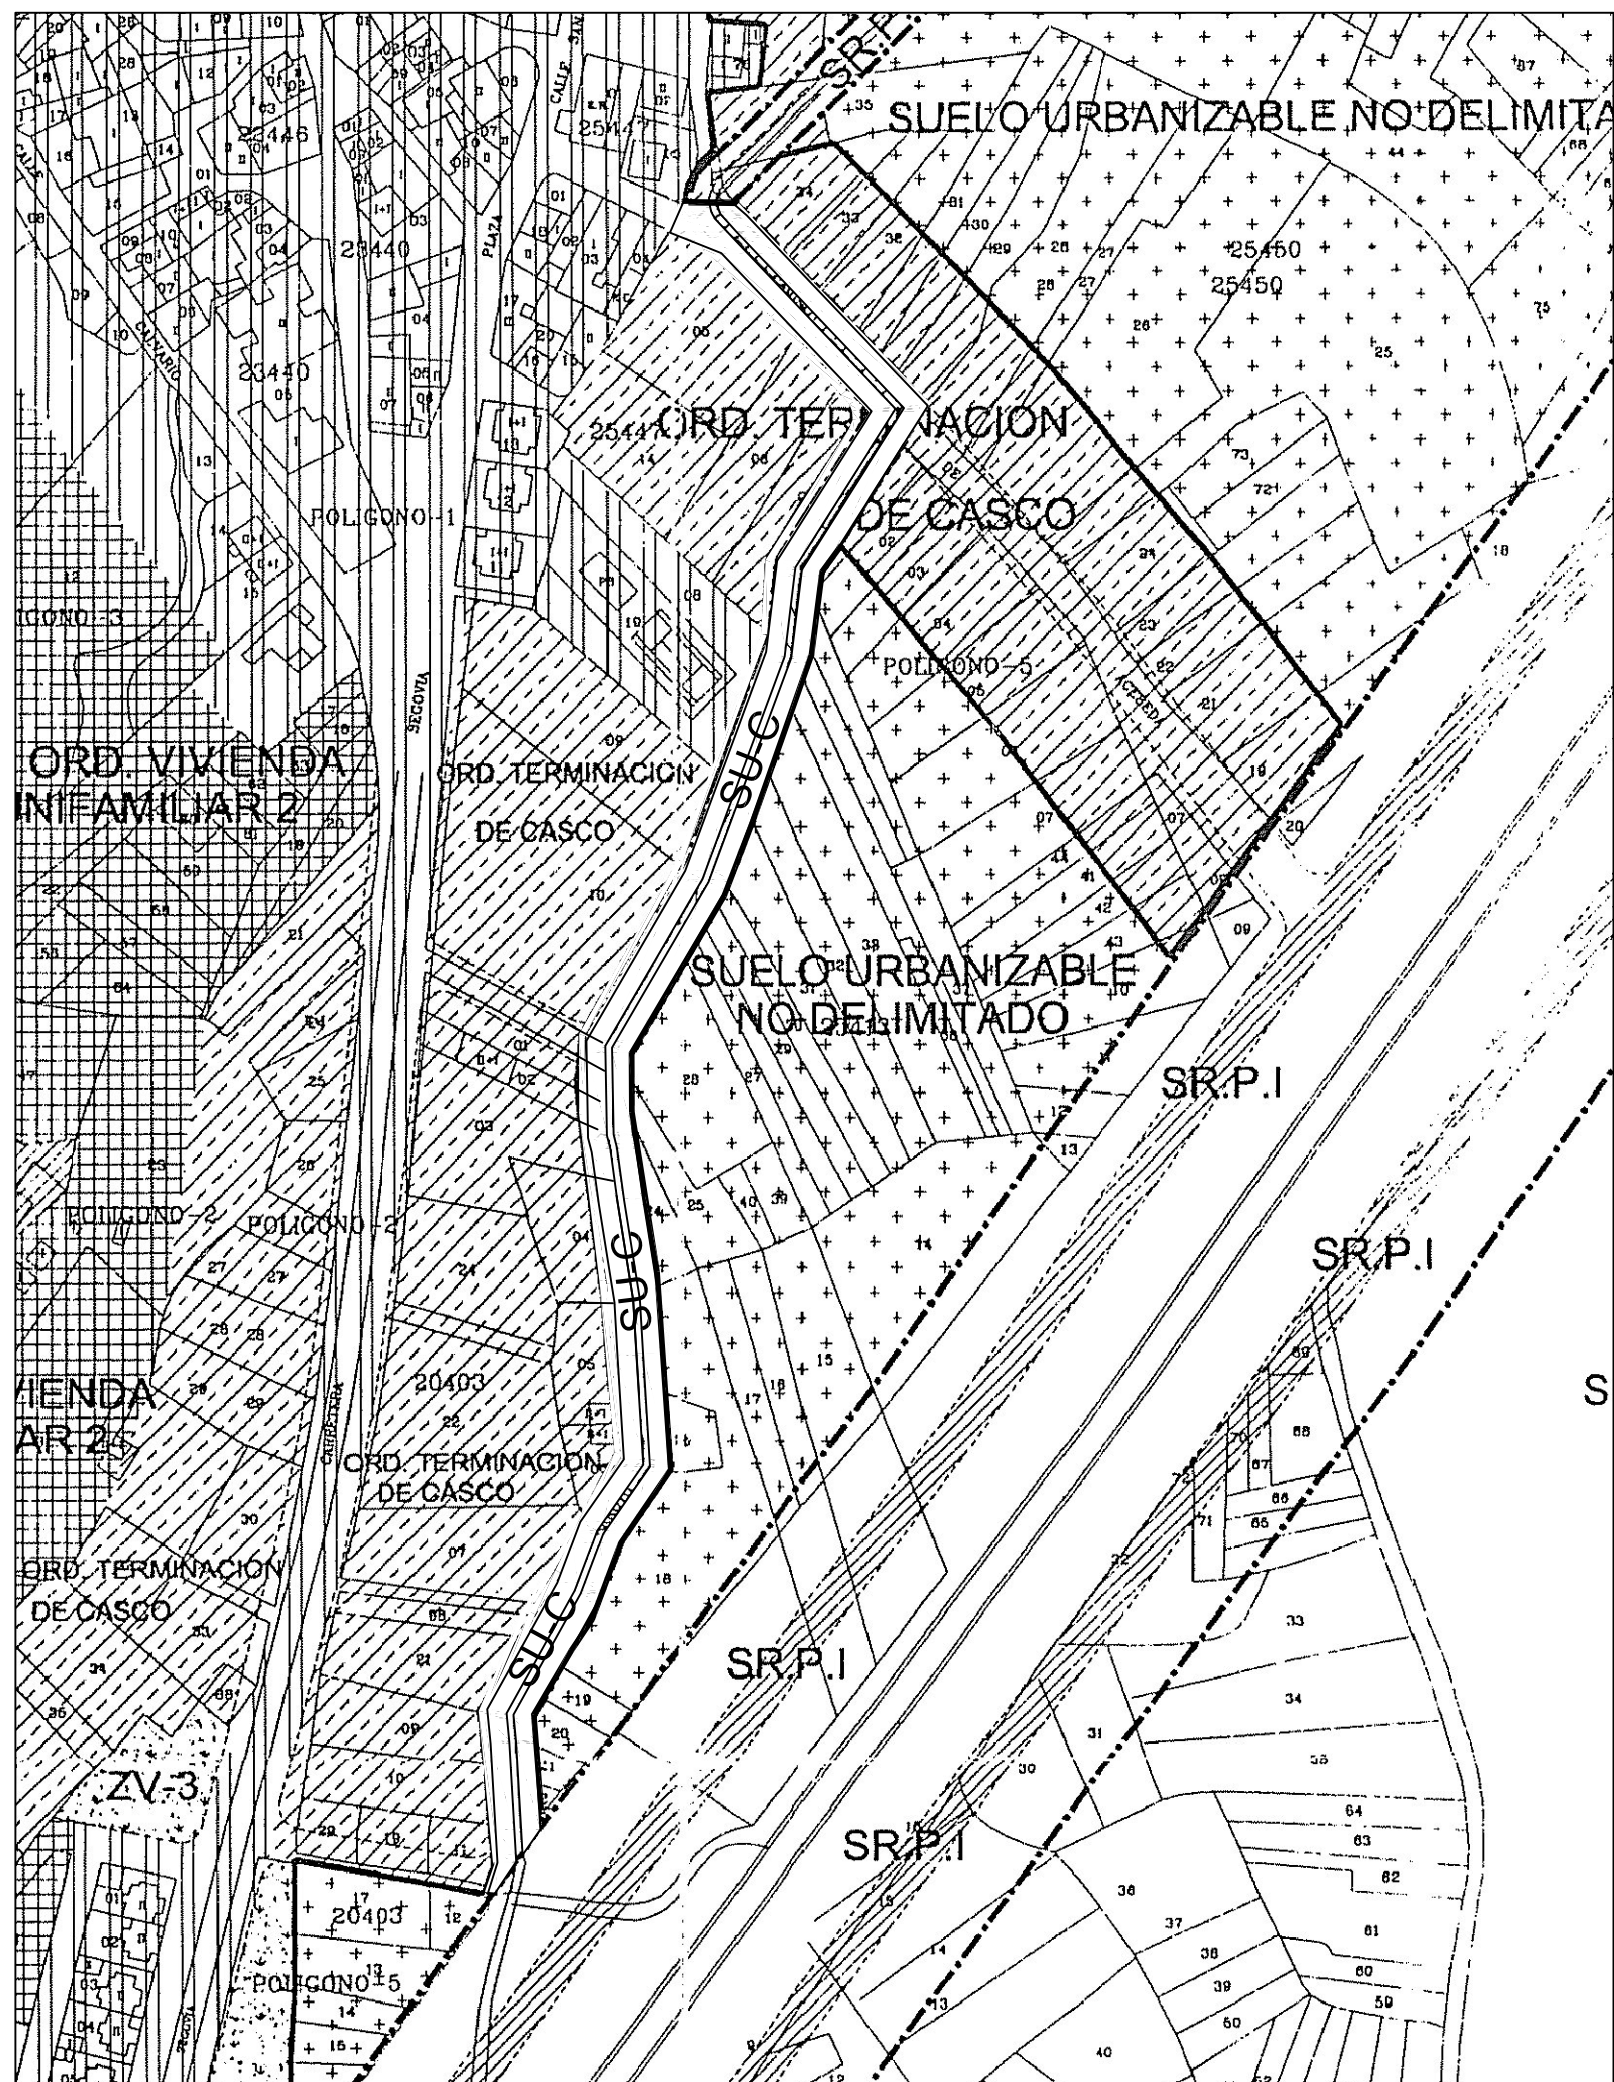

MP 1/2012

MODIFICACIÓN PUNTUAL 1/12
DE NORMAS URBANÍSTICAS
MUNICIPALES DE
PRÁDENA

PLANO N° O-02
ORDENANZAS DE LA EDIFICACIÓN
ORDENACIÓN PROPUESTA

ESCALA: 1/2000
0 20 40 60 80 100 120

LEYENDA

S. URBANIZABLE	[Symbol]
SISTEMAS GENERALES	[Symbol]
ZONA VERDE	[Symbol]
ORDENANZAS	[Symbol]
CASCO CONSOLIDADO	[Symbol]
VIVDA. UNIFAMILIAR I	[Symbol]
VIVDA. UNIFAMILIAR II	[Symbol]
TERMINACION CASCO	[Symbol]
POLIG. INDUSTRIAL	[Symbol]
DOTACION URBANISTICA	[Symbol]
AGRICOLA DELIMITADO	[Symbol]

PROMOTOR:

FRANCISCO MARTÍN HERNANZ


ARQUITECTO:

SANTIAGO RINCÓN CABEZUDO

SEGOVIA DICIEMBRE 2012

MODIFICACIÓN PUNTUAL 1/12
DE NORMAS URBANÍSTICAS
MUNICIPALES DE
PRÁDENA

ESCALA: 1/2000

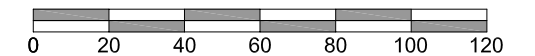

5. URBANO CONSOLIDADO

SISTEMA DE COMPENSACION

ACTUACION DIRECTA

ACTUACION AUTORIZADA

SISTEMA DE EXPROPIACION

ZONA VERDE

FRANCISCO MARTÍN HERNANZ

SANTIAGO RINCÓN CABEZUDO

DICIEMBRE 2012

